


Фрагмент карты градостроительного зонирования  
ПЗЗ МО город Советск Щекинского района  
(исходный вариант - до внесения изменений)

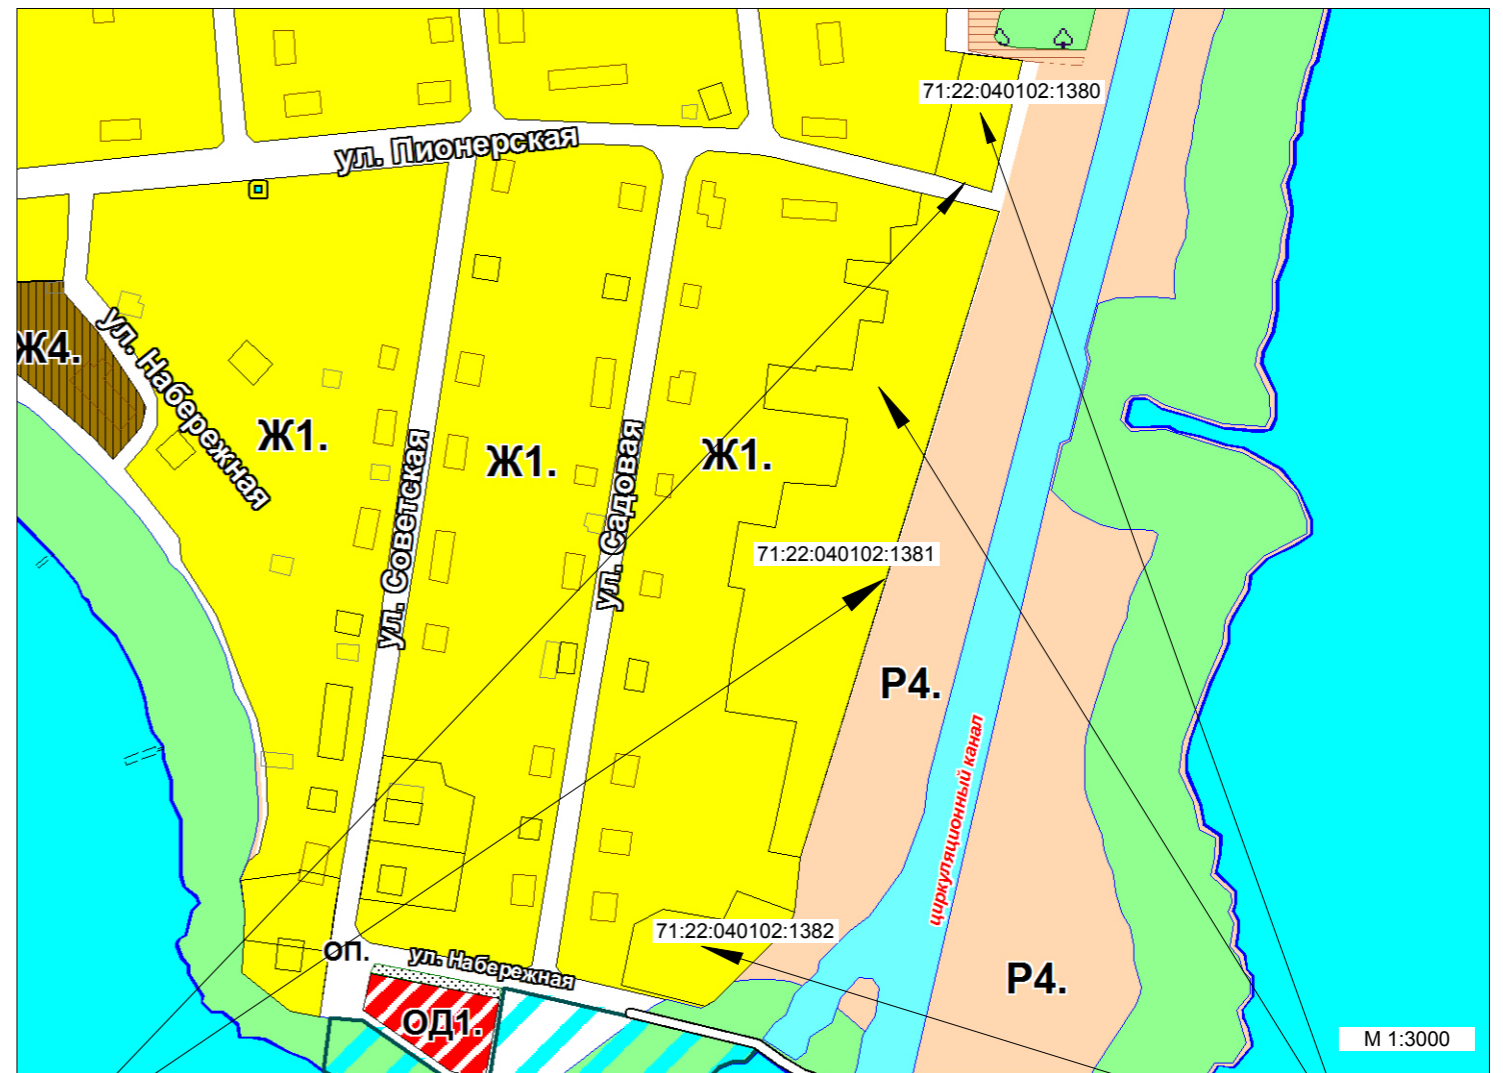

Фрагмент карты градостроительного зонирования  
ПЗЗ МО город Советск Щекинского района  
(после внесения изменений)



УСЛОВНЫЕ ОБОЗНАЧЕНИЯ

Территориальные зоны:

Жилые (Ж)

- Ж1.** Зона застройки индивидуальными жилыми домами усадебного типа, в т.ч.
- Ж1-П.** Зона перспективной застройки индивидуальными жилыми домами усадебного типа
- Ж2.** Зона среднеэтажной многоквартирной жилой застройки (2-3 эт.), в т.ч.
- Ж2-Р.** Зона реконструкции среднеэтажной многоквартирной жилой застройки (2-3 эт.)
- Ж3.** Зона многоэтажной жилой застройки (4-5 эт.)
- Ж4.** Зона существующей одноэтажной многоквартирной жилой застройки, подлежащей трансформации в зону среднеэтажной многоквартирной застройки
- ОП.** Территории общего пользования

Общественно - деловые (ОД)

- ОД1.** Зона размещения объектов социального, коммунально-бытового, общественного и коммерческого назначения
- ОД2.** Зона размещения объектов образования, включая подзоны:
  - ОД2-О.** Зона размещения общеобразовательных и дошкольных образовательных учреждений
  - ОД2-Г.** Зона размещения государственных средних учреждений образования и учреждений начального профессионального образования
- ОД3.** Зона размещения учреждений здравоохранения и социального обеспечения
- ОД4.** Зона размещения объектов спортивно-оздоровительного назначения
- ОД5.** Зона размещения учреждений культуры

Природно-рекреационные (Р)

- Р1.** Зона рекреации, включая подзоны:
  - Р1-Л.** Зона городских лесов и лесопарков
  - Р1-П.** Зона парков, скверов
  - Р1-В.** Зона водохранилища
- Р2.** Зона внутриквартального озеленения
- Р3.** Зона санитарно-защитных насаждений
- Р4.** Зона луговой растительности
- Р5.** Зона прибрежной полосы водохранилища

Сельскохозяйственные (СХ)

- СХ1.** Зона коллективного садоводства, огородничества, дачного хозяйства
- СХ2.** Зона земель сельскохозяйственного использования в пределах границ населенных пунктов
- СХ3.** Фруктовые сады

1. Земельные участки, включаемые в границы территориальной зоны Ж1.
2. Корректировка границ территориальной зоны Ж1 в связи с включением в его границы земельных участков с кадастровыми номерами 71:22:040102:1380, :1381, :1382.

						ЗАКАЗЧИК: Администрация МО город Советск			
						Проект внесения изменений в ПЗЗ МО город Советск Щекинского района Тульской области.			
Изм.	К.уч.	Лист	№ док.	Подп.	Дата	Предложения по изменению границ территориальной зоны Ж1	Стадия	Лист	Листов
Директ.	Дубовик Б.И.							1	2
						Фрагмент карты градостроительного зонирования Правил землепользования и застройки МО город Советск	Договор №273-16 от 24.05.2016. ООО "НОКИ"		
Исполнил	Пимкин А.Г.								